


MONTE LAA, BPL 3

10., Laaer-Berg-Straße 47+47a

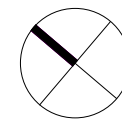

OG 29 ; TOP 293 - TYP B

Wohnnutzfläche:	57,560 m ²
davon Loggia:	2,410 m ²
Balkon/Terrasse:	3,380 m ²
Einlagerungsraum im Keller:	1,470 m ²
Heizwärmebedarf ca. 23,94 kWh/m ² a Energieeffizienzklasse A	


Miete:

inkl. Betriebskosten und MWSt, exkl. Heizung+Warmwasser

Grundkostenanteil:

Baukostenanteil:

Finanzierungsbeitrag gesamt:

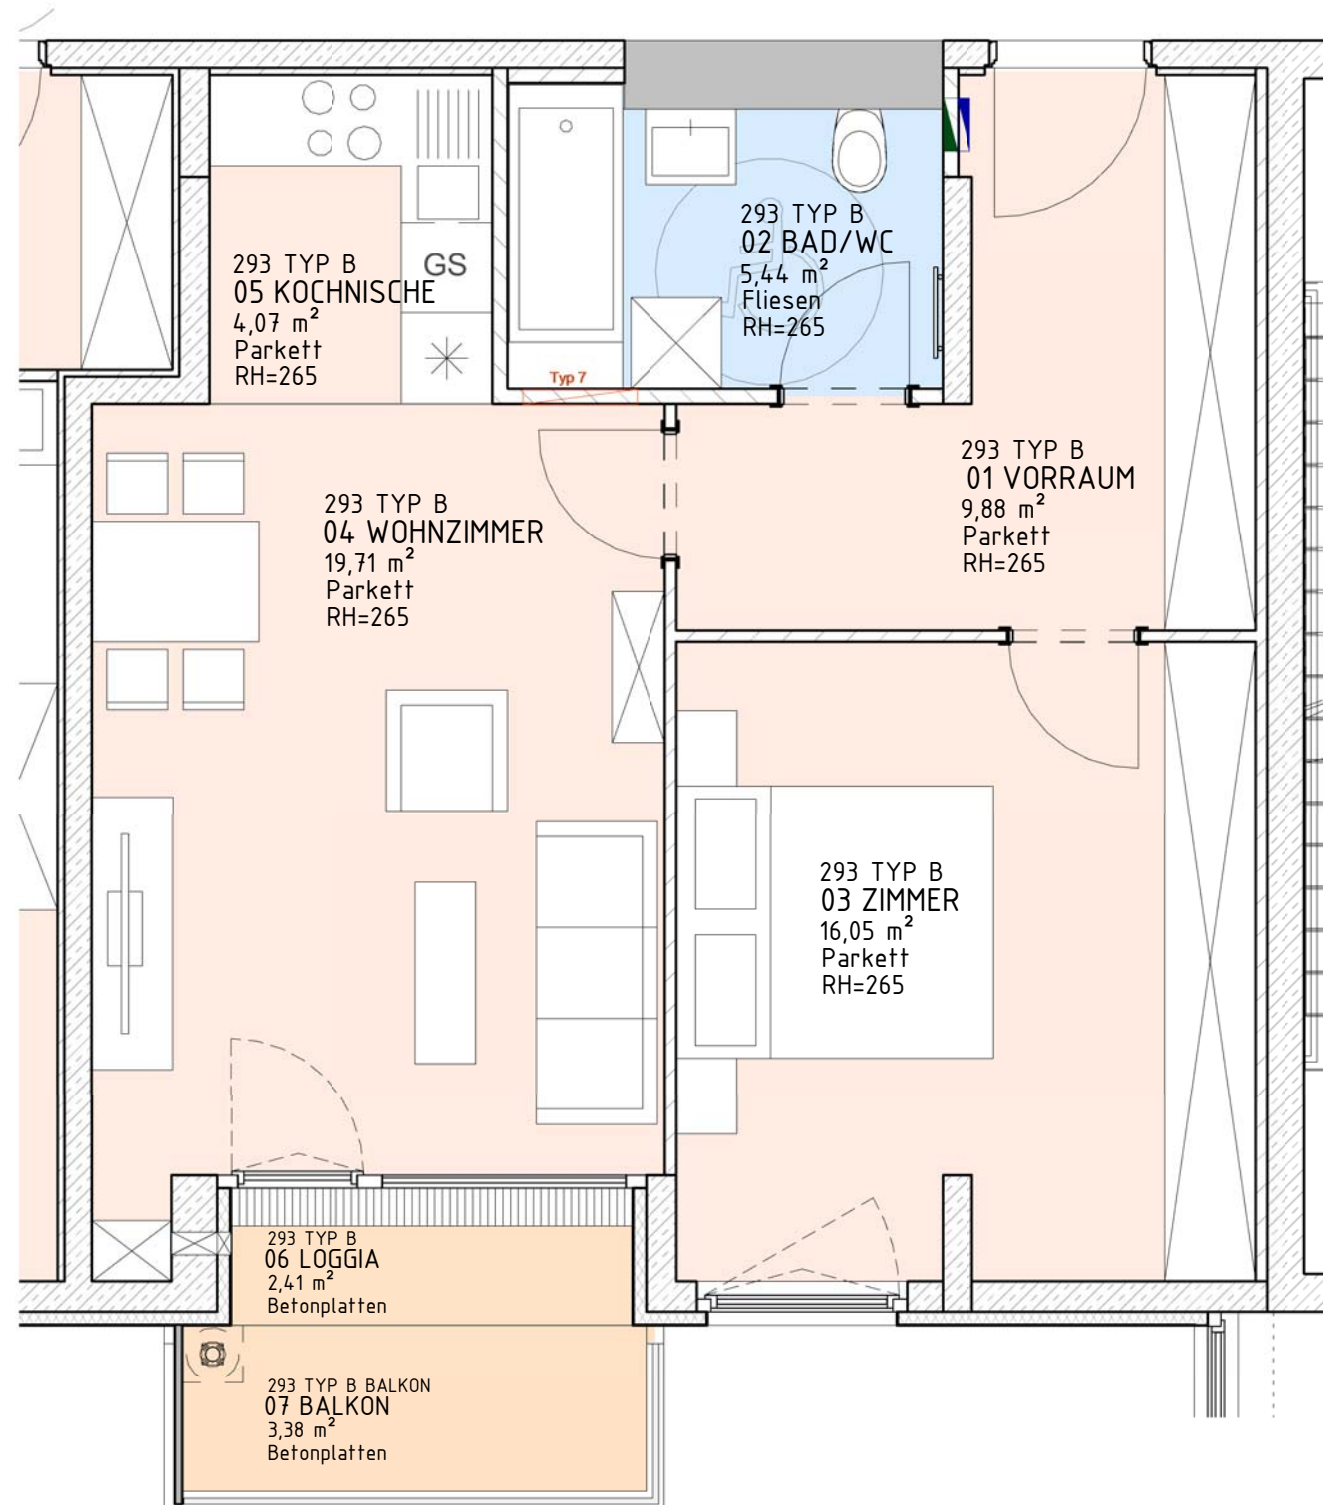

0 1 2 3 4 5

Es gilt die jeweils aktuelle Bau- und Ausstattungsbeschreibung. Änderungen während der Bauausführung sind vorbehalten. Möblierungsvorschlag - dargestellte Einrichtungsgegenstände - sind nicht Teil der Wohnungsausstattung.